


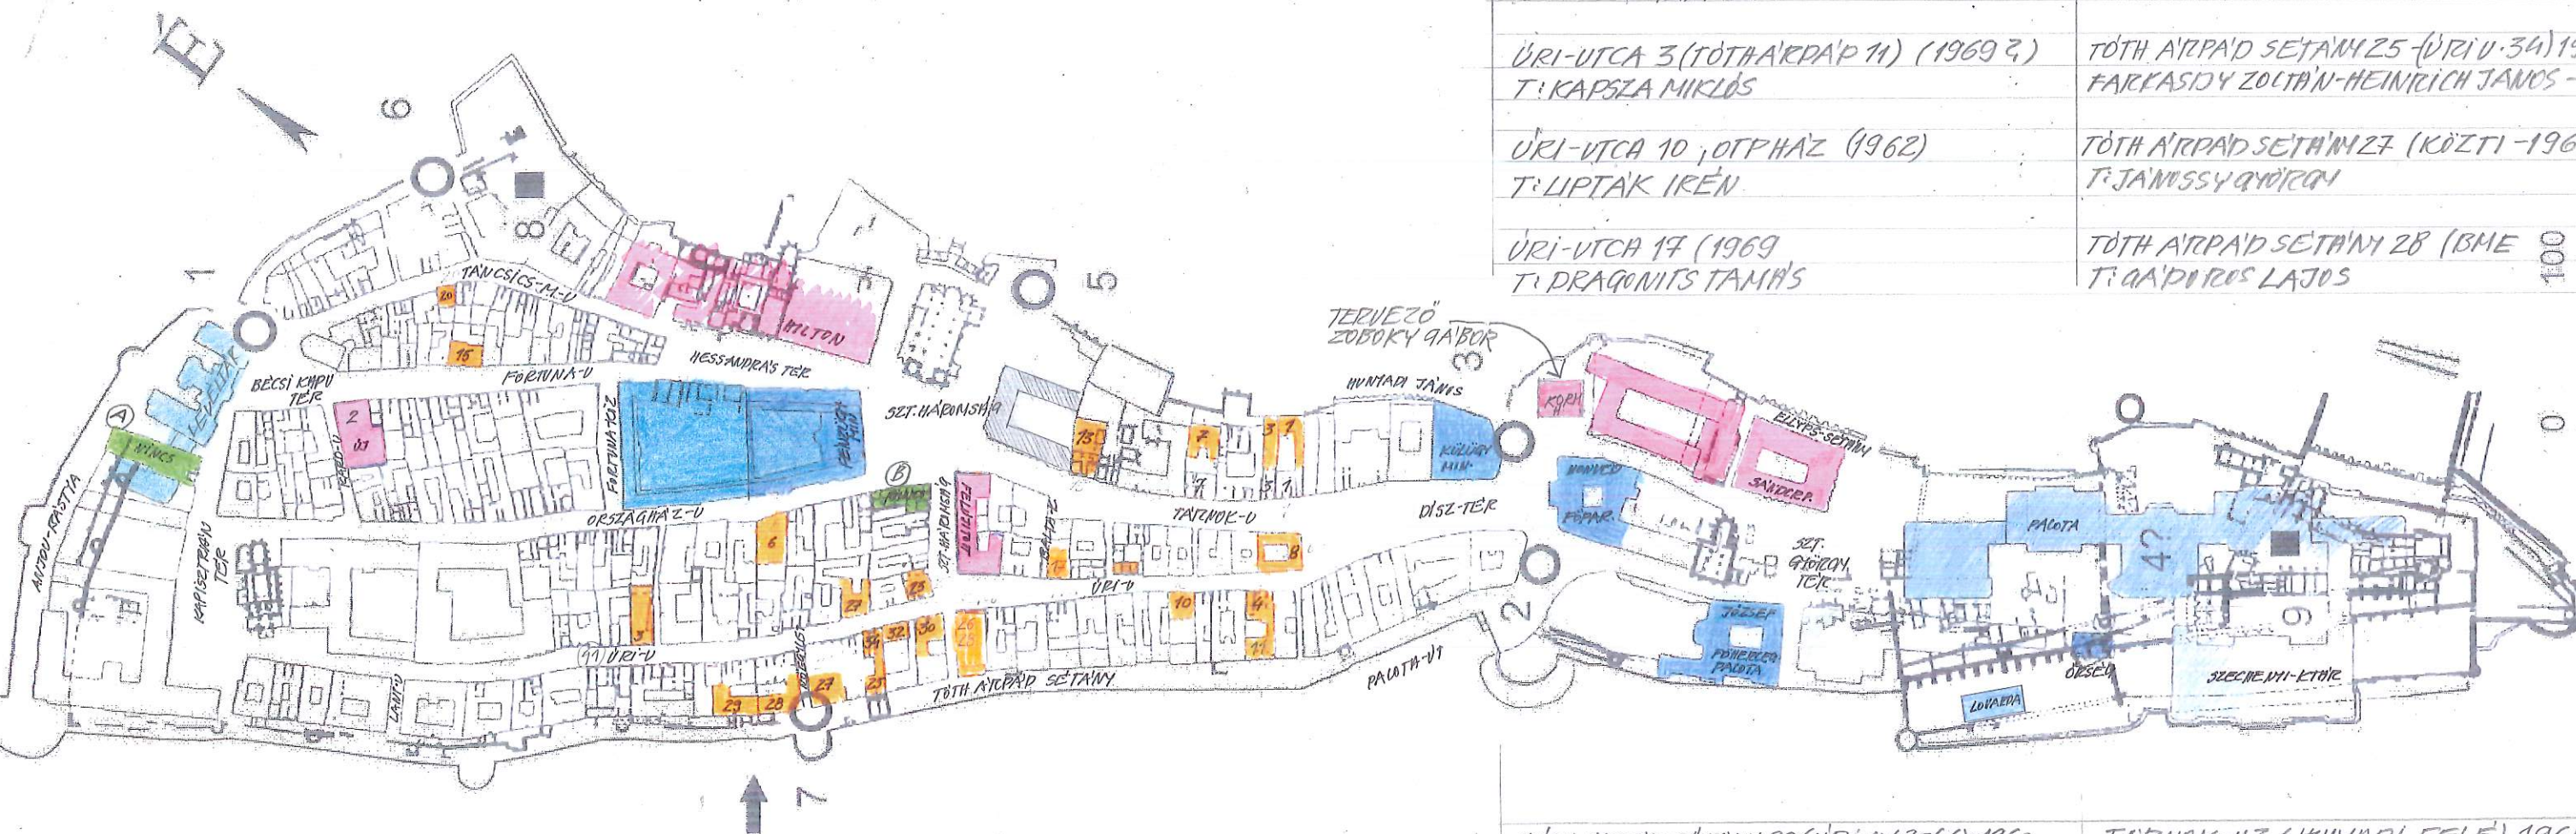

- 1960-1985-ig készült épületek
- 2000. utáni építések, rekonstrukciók
- hátszadi sz. elején épült épületek visszaépítése
- elbontott házak (Áramtároló, Diplomata lakóház)
- visszaépítendő épületek

(A) ELBONTOTT ÁRAMTÁROLÓ (1975)
TERVEZŐ: VIRÁGH CSABA

ÚRI-U 26-28 (SZENTHÁROMSÁG-U 4) 1979
T: HORVÁTH LAJOS (KÖZTI)

(B) ELBONTOTT DIPLOMATA LAKÓHAZ (1981)
TERVEZŐ: JÁNOSSY GYÖRGY-LACZKOVICS L.

ÚRI-UTCA 27 (BUIATTI) 1962
T: CSEK KÁROLYNÉ

FORTUNA-U 2 HATINAG VEGDEGHÁZ
TERVEZŐ: REINHOLD PÉTER

ÚRI-UTCA 30 (KÖZTI 1965-69)
T: FARKASDY ZOLTÁN

HILTON SZÁLLÓ - HESS ANDRÁS TER (1980)
TERVEZŐ: PINTER BELA

ÚRI-UTCA 23 (SZT. HÁROMSÁG-U 9-11) 1968
T: VIRÁGH CSABA (IPARTERU)

TÁNCICS M.-U 20 (1963-68)
T: BOTOS MIHÁLY (BUIATTI)

ÚRI-UTCA 32 (KÖZTI) 1957-59
T: FARKASDY ZOLTÁN - DRAGONITS TAMÁS

FORTUNA-U 15 (1957-59)
T: FARKASDY ZOLTÁN (IPARTERU)

ÚRI-UTCA 34 (BUIATTI) 1951
T: EDELENYI DEZSŐ - HORLER MIKLÓS

ORSZÁGHÁZ-U 4 (1967)
T: ZÖRKE GABRIELLA

ÚRI-UTCA 41 (BUIATTI) 1967
T: GÁSPÁR TIBOR

ÚRI-UTCA 3 (TÓTH ÁRPÁD 11) (1969?)
T: KAPCSA MIKLÓS

TÓTH ÁRPÁD SÉTÁNY 25 (ÚRI-U 34) 1963
FARKASDY ZOLTÁN - HEINRICH JÁNOS - KÖZTI

ÚRI-UTCA 10, OTPHÁZ (1962)
T: LIPTÁK IRÉN

TÓTH ÁRPÁD SÉTÁNY 27 (KÖZTI - 1961-63)
T: JÁNOSSY GYÖRGY

ÚRI-UTCA 17 (1969)
T: DRAGONITS TAMÁS

TÓTH ÁRPÁD SÉTÁNY 28 (BME 1961)
T: GÁBOR LÁJOS

TERVEZŐ ZÖRKE GABRIELLA

HUNYADI JÁNOS

KÖZTI MIK

DISZ-TER

SET. GÁBOR TER

PAJTA-U

PAJTA

ORSEK

JEZSEMI-LEJÖR

TÓTH ÁRPÁD SÉTÁNY 29 (ÚRI-U 42-46) 1960

T: TÖRÖK FERENC, BARTÓK M. (BME)

TARNOK-U 3 (HUNYADI FELE) 1968
ID. JÁNAKI ISTVÁN (KÖZTI)

TARNOK-UTCA 13 (IPARTERU 1973)
T: GULYÁS ZOLTÁN

TARNOK-U 1 (HUNYADI FELE) (KÖZTI 1965)
SIPÁKI LÓRÁNT

TARNOK-U 7 (HUNYADI FELE) 1972 OMF
T: SEPLIMAYR JÁNOS

DISZ-TER 8 (KÖZTI 1970?)
T: FARKASDY ZOLTÁN