



Ortófotó, 1:500



Budai vár, 1:5000



Építészeti koncepció

A Vár középkori alapra épült tér és utca rendszerének- ami a 18. század végére nyerte el mai formáját- geometriai és szellemi középpontja a Szentháromság tér. Ez a tér valamilyen formában mindig valóságos térfalakkal körül határolt hely volt. A háború után a Vár helyreállításával foglalkozó építészek, történészek egyértelmű állásfoglalása volt, hogy a hiányzó térfalat vissza kellene állítani azért, hogy a tér bezáruljon és centrumként viselkedjen. Azonban az elmúlt évtizedekben a telken megszületett dús árnyékos park a Vár kedvelt pihenőhelye lett, értékes faállománnyal, amit mindenképpen meg kell őrizni. Tervünk célja, hogy a hiányzó térfal jelzésével virtuálisan pótoljuk azt, hogy a park mégis valamennyire maradjon a tér része, de szülessen egy új karakterű, többfunkciós városi park, ami el is különül a burkolt térségtől.


Az elválasztást nemcsak a tér és a park geometriai leválasztása -,hanem a tér szakrális funkciójának erősítése okán is fontosnak tartottuk. A tervezett kolonnád elképzelésünk szerint a Halászbástya árkádjainak természetes folytatása volna, ami a Mátyás templom felé egy leülésre , nézelődésre is alkalmas lépcsősort fog közre- ezzel is erősítve a tér centrum jellegét. Az árkád tető és a felfutó növények árnyékot adnának az itt nézelődő embereknek. Az árkád körbekeríti a teret és a telekhatárra simuló kiszolgáló épület előtt is elfut. Ennek szintén nemcsak homlokzat-esztétikai -,hanem használati oka is van (eső, árnyék) A kolonnád Gulyás Zoltán házának karakteres vonalához illeszkedik.



A kiszolgáló épületet úgy formáltuk meg, hogy ne kapjon egyéni túl karakteres homlokzatot, hanem simuljon bele a környezet „várfalzerűségébe”. A kiírásban rögzített funkcióktól annyiban térünk el, hogy csak egy vendéglátó helyet terveztünk, ami mindkét funkciót ki tudná elégíteni (kávészáccsnak, elvitel). Azt gondoltuk, hogy a hely túl volna terhelve két funkcióval.

A szinpad -, előadás-, rendezvénynek megtartására nem terveztünk dedikáltan építményeket, hanem a játszóter bejárata felől kialakított új lépcsősor felső pontján kis burkolt podesztet alakítottunk ki. Az innen induló, töre vezető lépcsősről és az előtte lévő csendesebb parkrészt alkalmassnak találtak arra, hogy ezeket az igényeket kielégítse. A téglafal-félszertűen kialakított kiszolgáló épület burkolt, tetőterasa a park és az esetleges rendezvények jól használható helye volna.

A vásárok, ideiglenes létesítményekkel kapcsolatban úgy gondoltuk, hogy a nemrég bezárt Mátészalkai térről a Mátészalkai templom előtt a legalkalmasabb erre a funkcióra. (lásd európai történeti városokat) Erre a célra a közelben állandó tároló helyet kellene biztosítani.

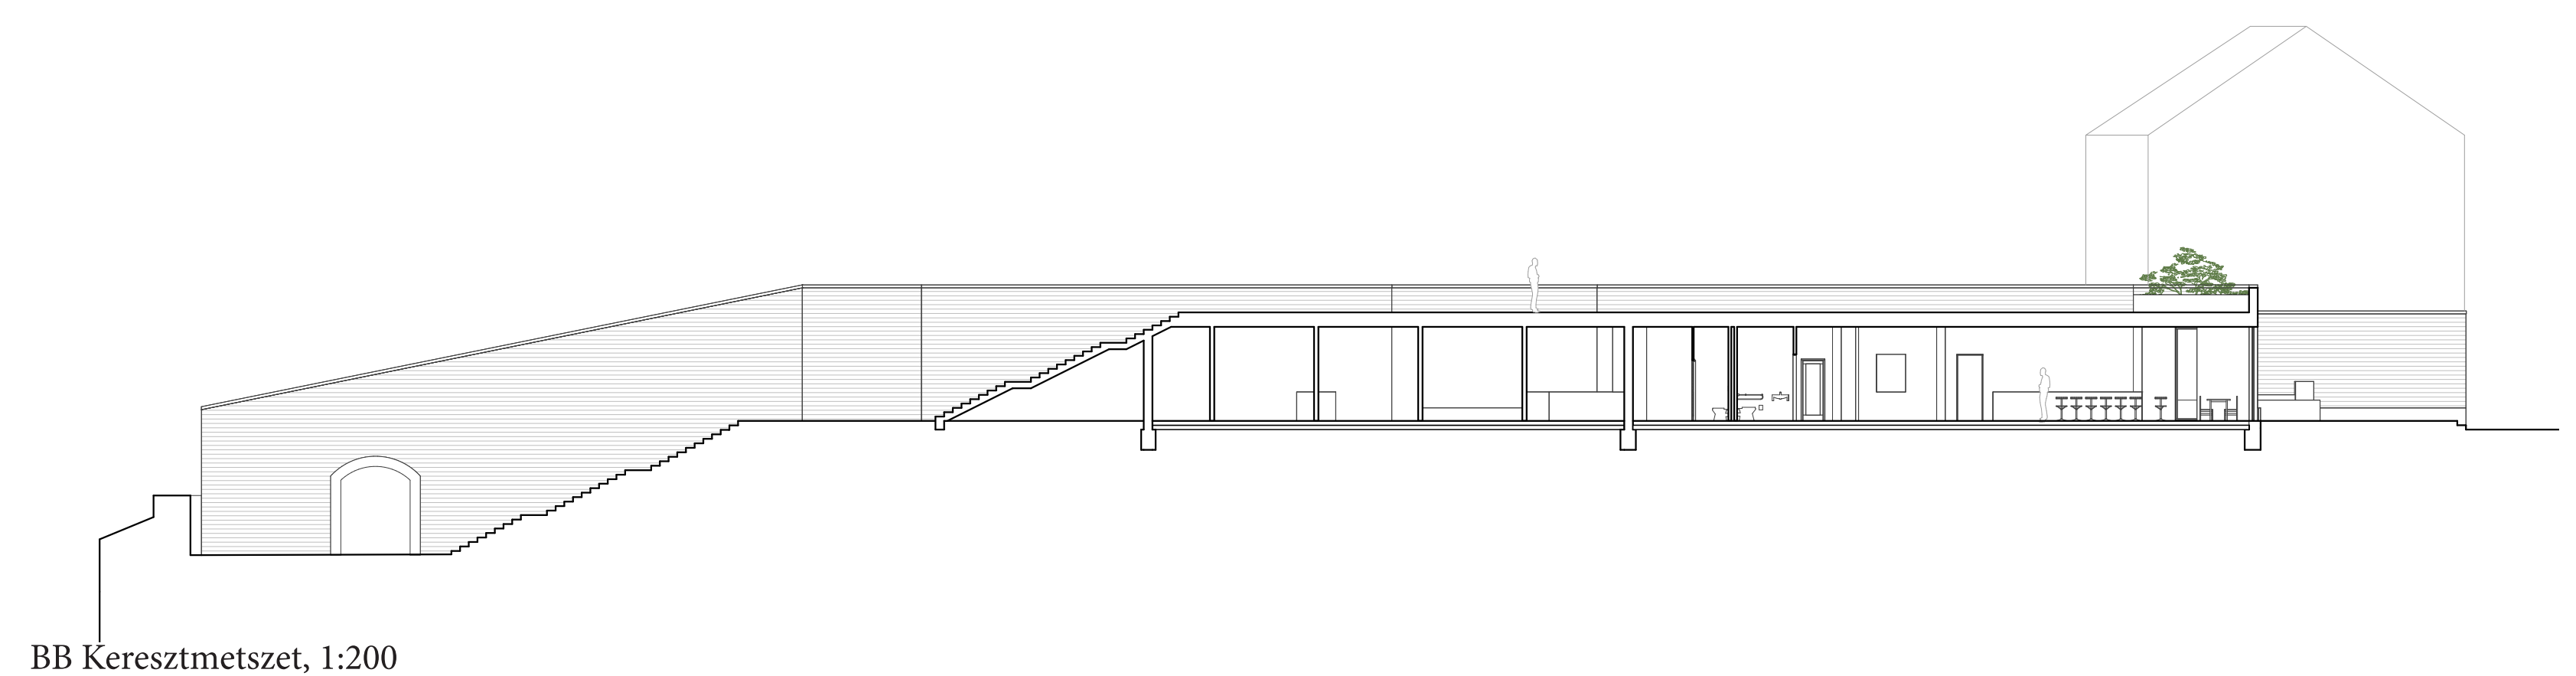



A kollonád és a lépcsőzetes tereprendezés a Mátyás templom irányába



A hátsó kis rendezvénytér és a feljáró a kiszolgáló épület tetőteraszára.



Lelátó alkalmi színházi vagy zenés események számára.

Ökológikus, dinamikus, biodiverz élőlények

1. Napos mix - szárazságtűrő

- Achillea filipendulina
- Yucca filamentosa
- Sedum spectabile
- Pennisetum orientale
- Aster ageratoides 'Asran'
- Aster dumosus 'Purple dome'
- Gaura lindheimeri
- Euphorbia seguieriana ssp. niciana
- Nepetha
- Perovskia
- Diervilla
- Festuca mairei
- Salvia nemorosa
- Geranium x magnificum 'Rosemoor'
- Knautia macedonica

2. Félárnyéki - szárazságtűrő

- Aster ageratoides 'Asran'
- Acanthus hungaricus
- Phlomis russeliana
- Bergenia 'Brassingham White'
- Brunnera macrophylla 'Hadspen Cream'
- Ceratostigma plumbaginoides
- Calamagrostis brachytricha
- Descampdia cespitosa 'Tardiflora'
- Geranium phaeum 'Samobor'
- Verbena bonariensis


3. Árnyéki - szárazságtűrő

- Aegopodium podagraria
- Aconogonon 'Joanniswolke'
- Gallium odoratum
- Bergenia 'Brassingham White'
- Brunnera macrophylla 'Hadspen Cream'
- Helleborus x hybrida
- Luzula sylvatica
- Carex 'Irishe Green'
- Vinca minor

4. Ernyősök és hagymások

- Daucus carota
- Ammi sp. 'Graceland'
- Orlaya grandiflora


- Muscari neglectum
- Tulipa

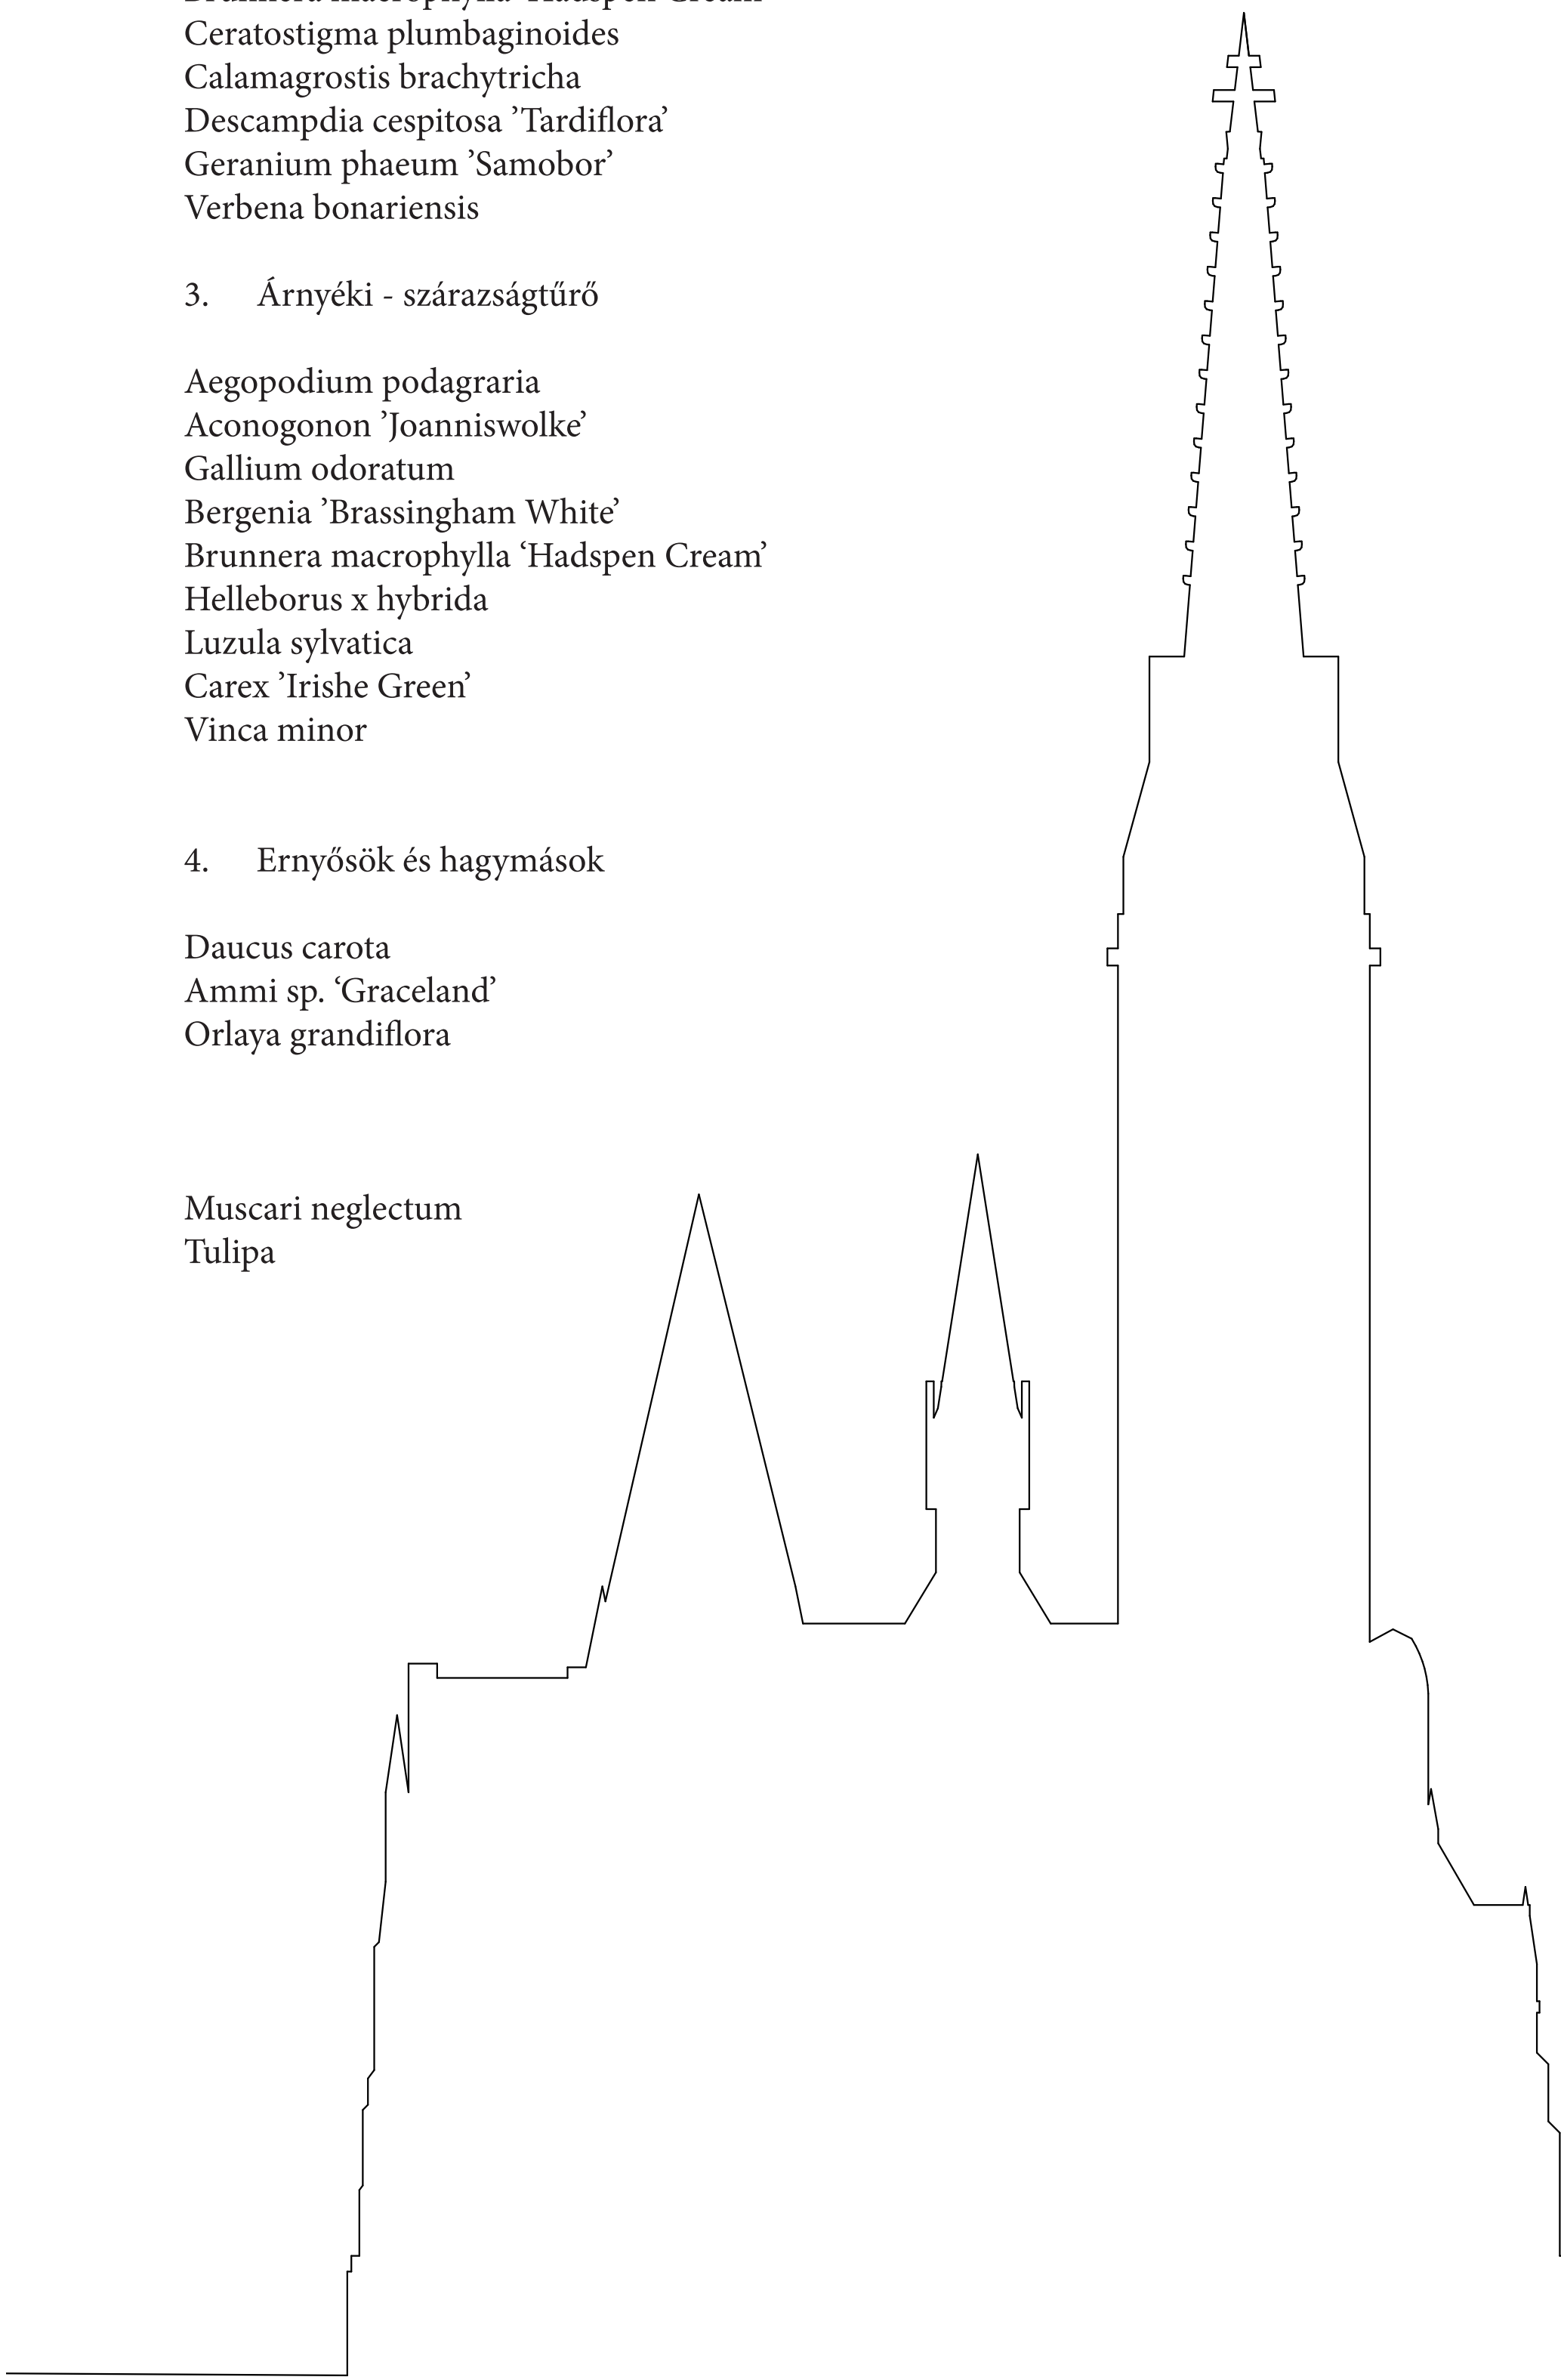

Délnyugati homlokzat, 1:200



Tájépítészeti alaprajz, 1:200

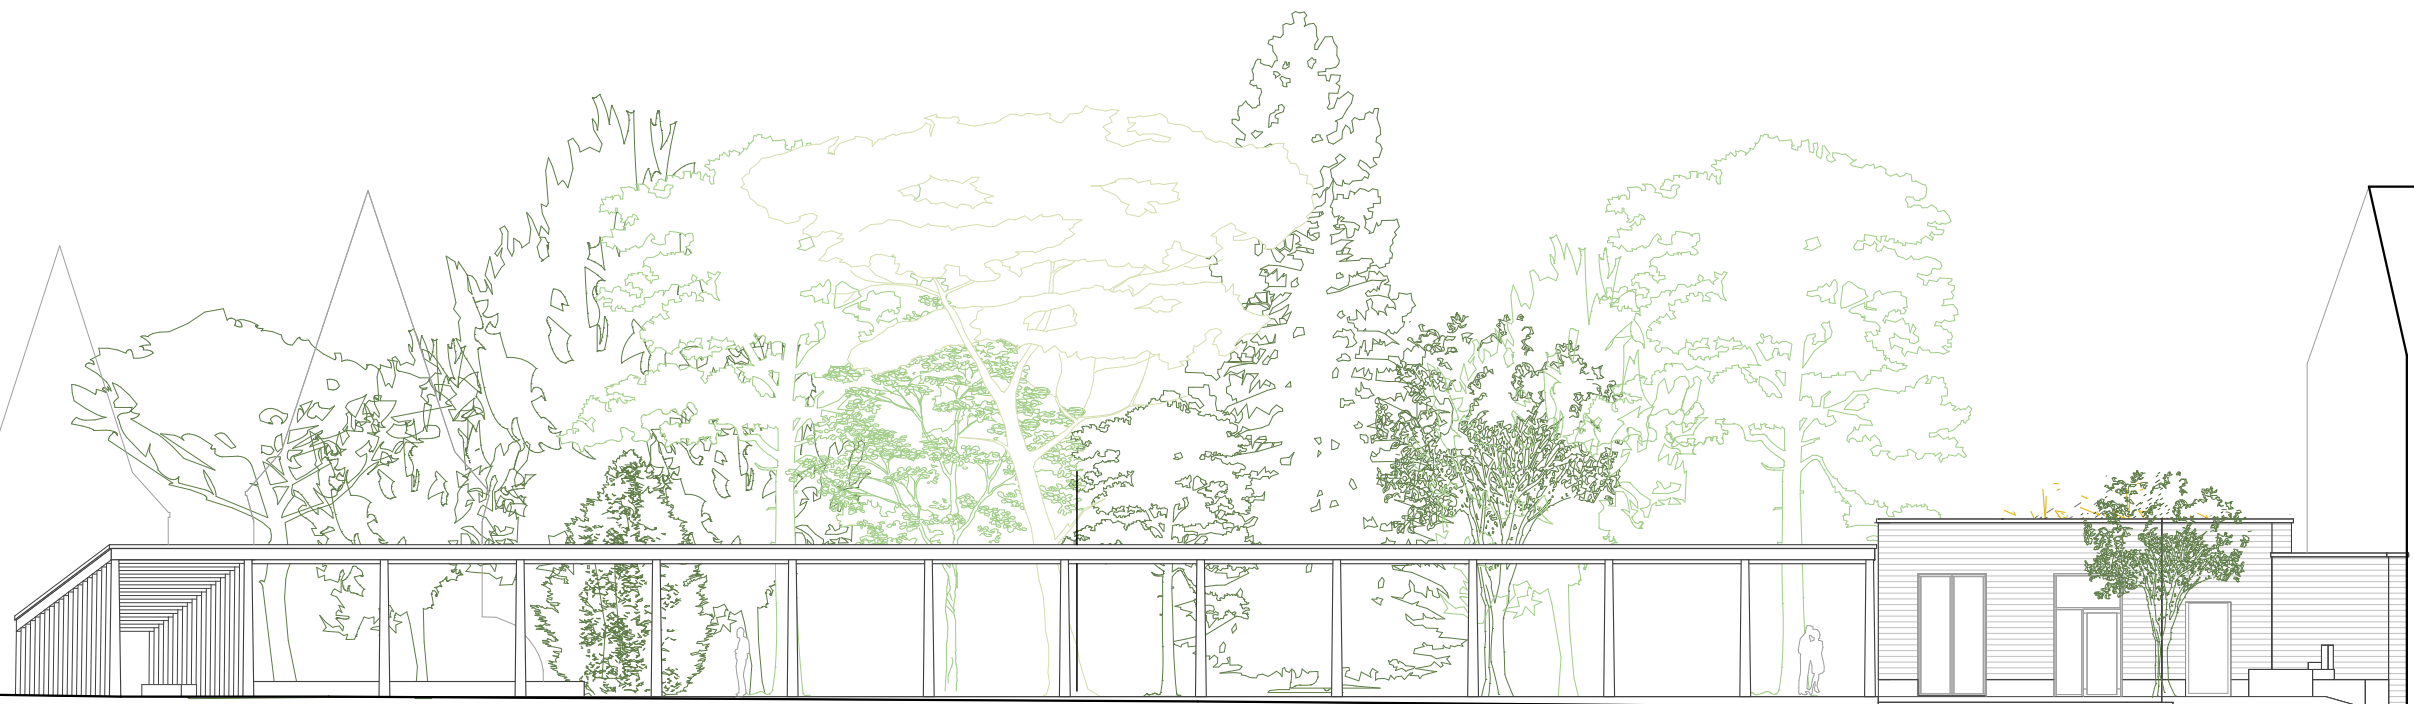



A tisztás



Tájépítészeti koncepció

A Szentháromság tér tervezésének célja, hogy a jelenleg definiálatlan zöldfelület karaktert kapjon. Városépítészeti építészeti és tájépítészeti szempontok harmonizációja során a területhasználat megtartásával tiszta választ adjon az összetett képletre miközben elemei funkcionálisan és ökológiailag is működő egységet alkotnak. A park jelenléte ugyan városépítészeti szempontból indokolatlan, hiszen a vár zárt házsora megszakad és a lezárás hiányából adódóan a térszerkezet sérül, de az árnyas zöld sziget mégis mind a turisták, mind pedig a lakosság által kedvelt és a Vár területén belül egyedi hangvételű helyszín.

A tervezett park kiemeli a kellemetlen, szétszórt épületeket a térből és a meglévő tájképi elemekre koncentrálna. Az épített, architektonikus elemeket a térhatárra rendezi és összefoglalja. Ide sűríti az intenzív térhasználat funkcióit. Az elegáns kolonnád-sor zárja a sérült tereket, keretezi a parkot, felveszi az urbánus funkciókat. A belső tér így egyszerű úttal feltárt intenzív gyepvel és virágzó élőlélyekkel operáló belső kert,

melyben a gyepen ülve, virágok között élvezhető a meglévő növényzet szépsége és változatossága.

A feltáró barangoló út mentén az élőhelyeket határolva ültetőfalak tervezettek, melyek helytakarékos ültetőfelületek és védik az ökológikus zöldfelületeket a kitaposásoktól.

A Szentháromság tér zöldfelülete ökológiai szempontból összehangolt társulások egymást támogató rendszere, mely valóban klimatikus, védelmi, valamint csapadékvíz-megtartási szerepet tölt be. A csapadékvíz management a terület lejtési viszonyaiból két rétegű. A burkolatok és a kolonnád vizeit az élőhelyek veszik fel. A belső gyepfelület pedig a szélei felé lejt, ahol enyhe a zöldfelületben kialakított mélyvonal vezetett végig. E finom zöld-horony az áthaladást nem akadályozza, de a vizeket megtartja és elszívárogtatja. A rét szélső területein a gyep feleresztendő. A felengedett gyep szépségét, ernyősök (pl. *Daucus carota*) vetésével kell erősíteni. E szélső zónában nagy számban tavaszi hagymás növények telepítettek, így a rét széle tavasszal virágok tömegét hozza.



Északnyugati homlokzat, 1:200